TALA RUGBY CLUB

MASTERPLAN:

-TALITA
-SEDE

TALITA - PLANIMETRIA

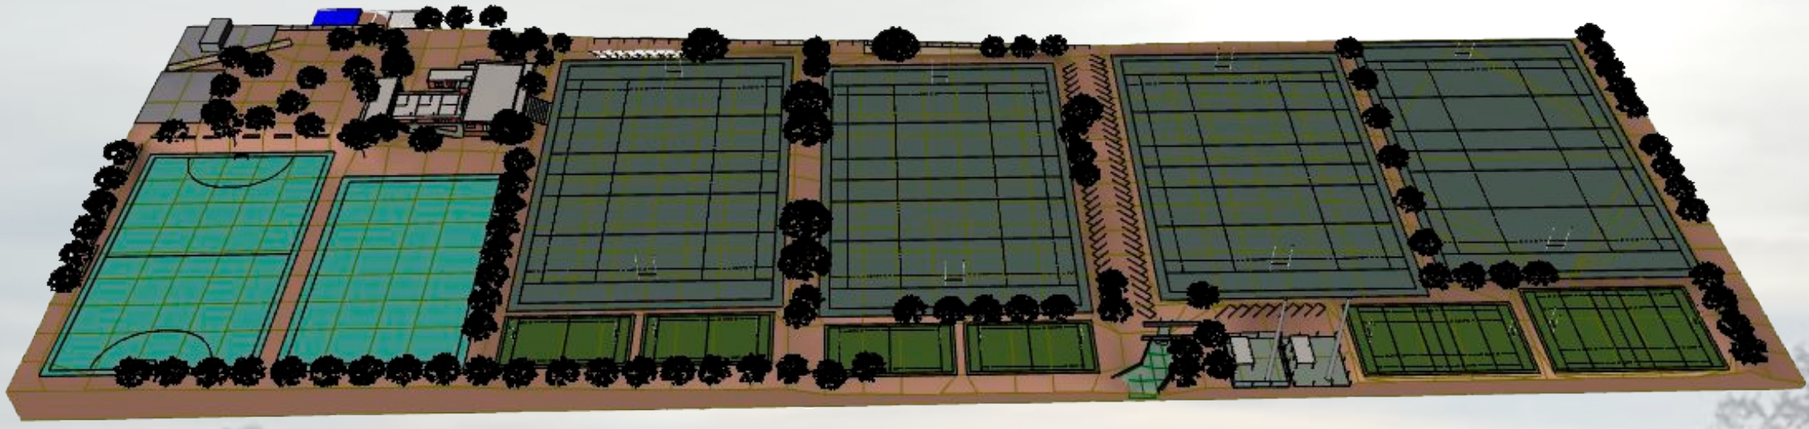

Refuncionalización del talita, quedando con 1 cancha de hockey, 4 canchas de rugby reglamentarias, 6 canchas de rugby infantil y una reestructuración del sector del quincho.

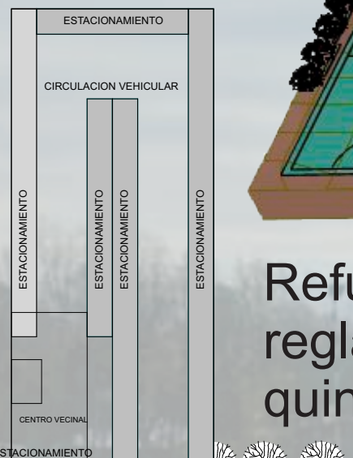

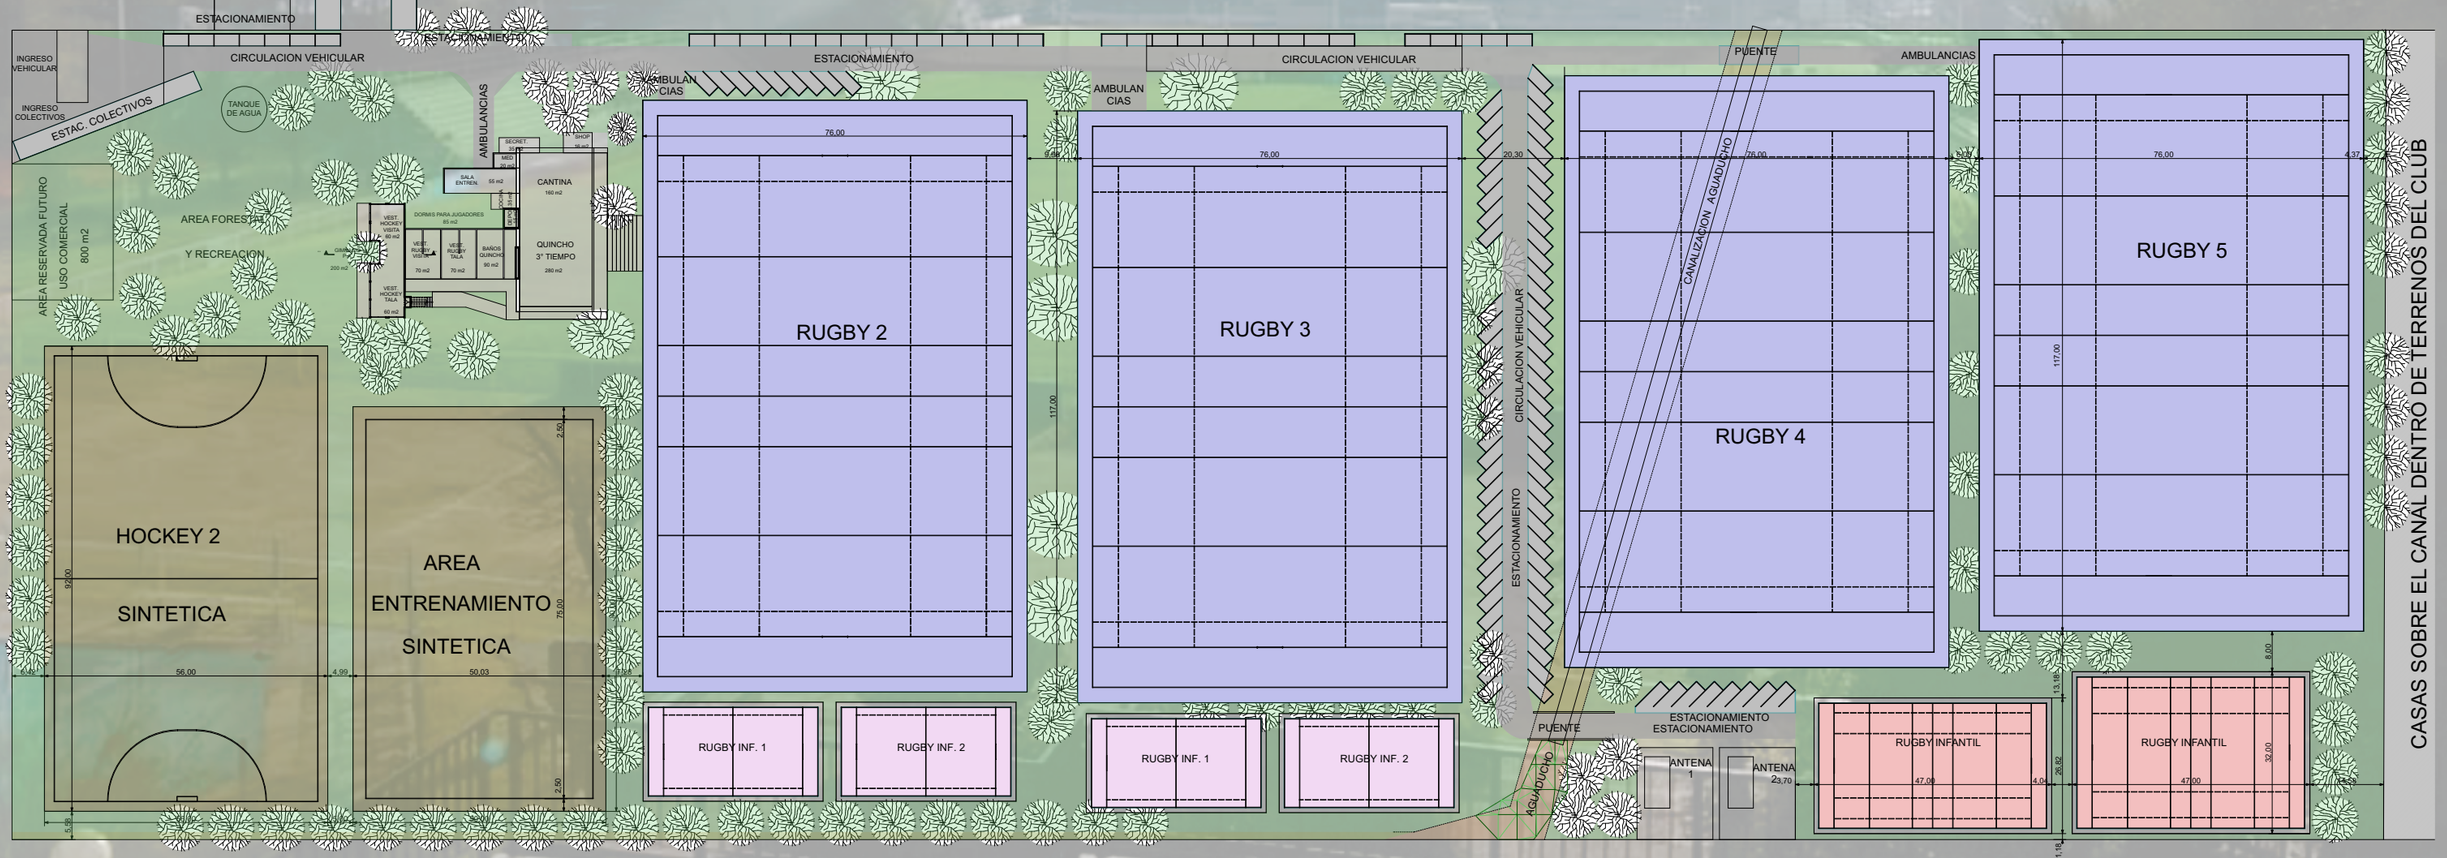

HOCKEY Y ENTRENAMIENTO

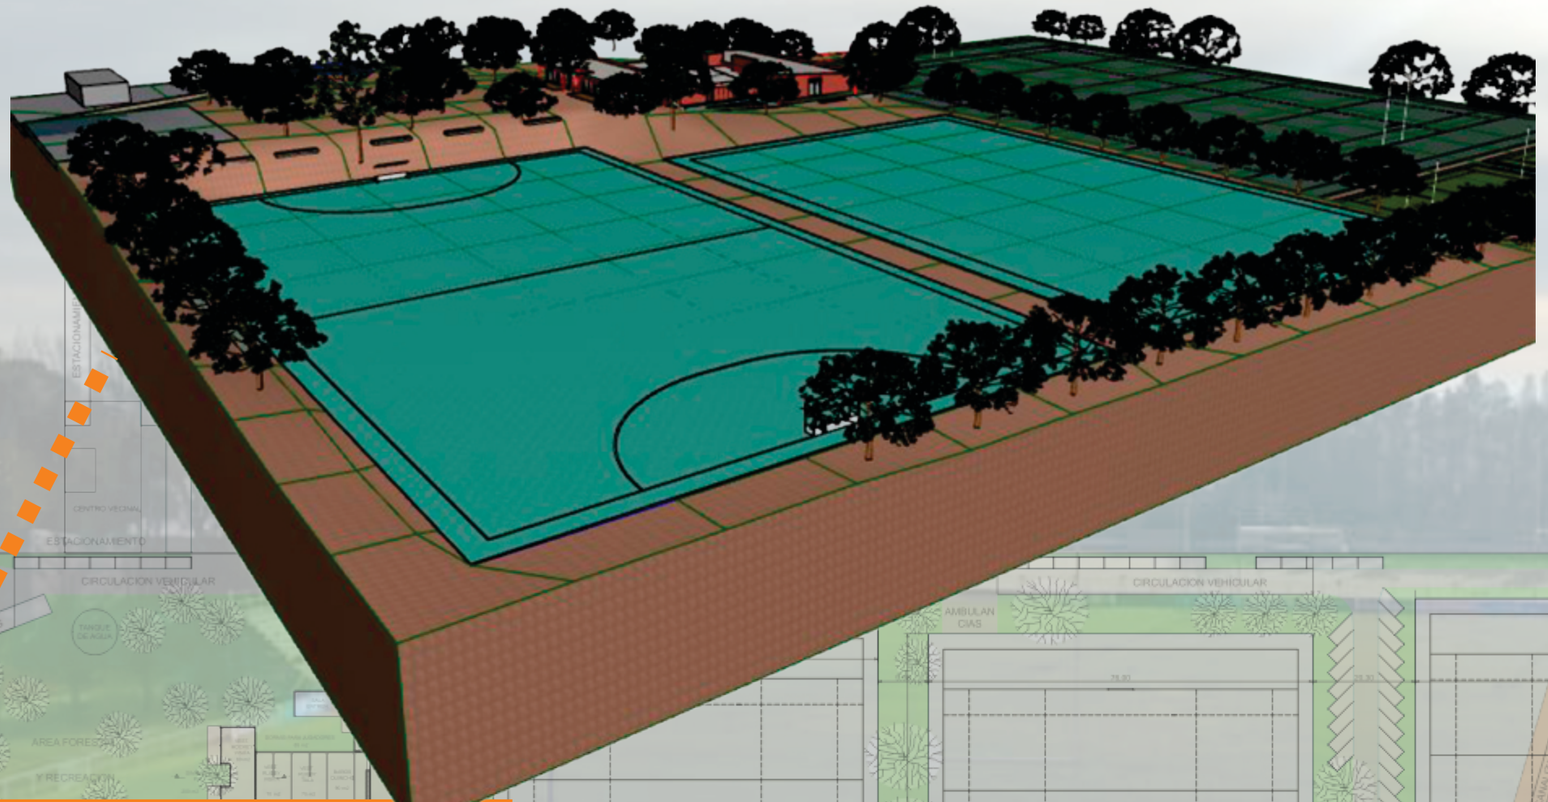

En el sector de la actual cancha 2 de rugby, se realiza una cancha sintética de hockey paralela a la calle y a continuación de la misma un área de entrenamiento con césped sintético (no apto para jugar hockey).

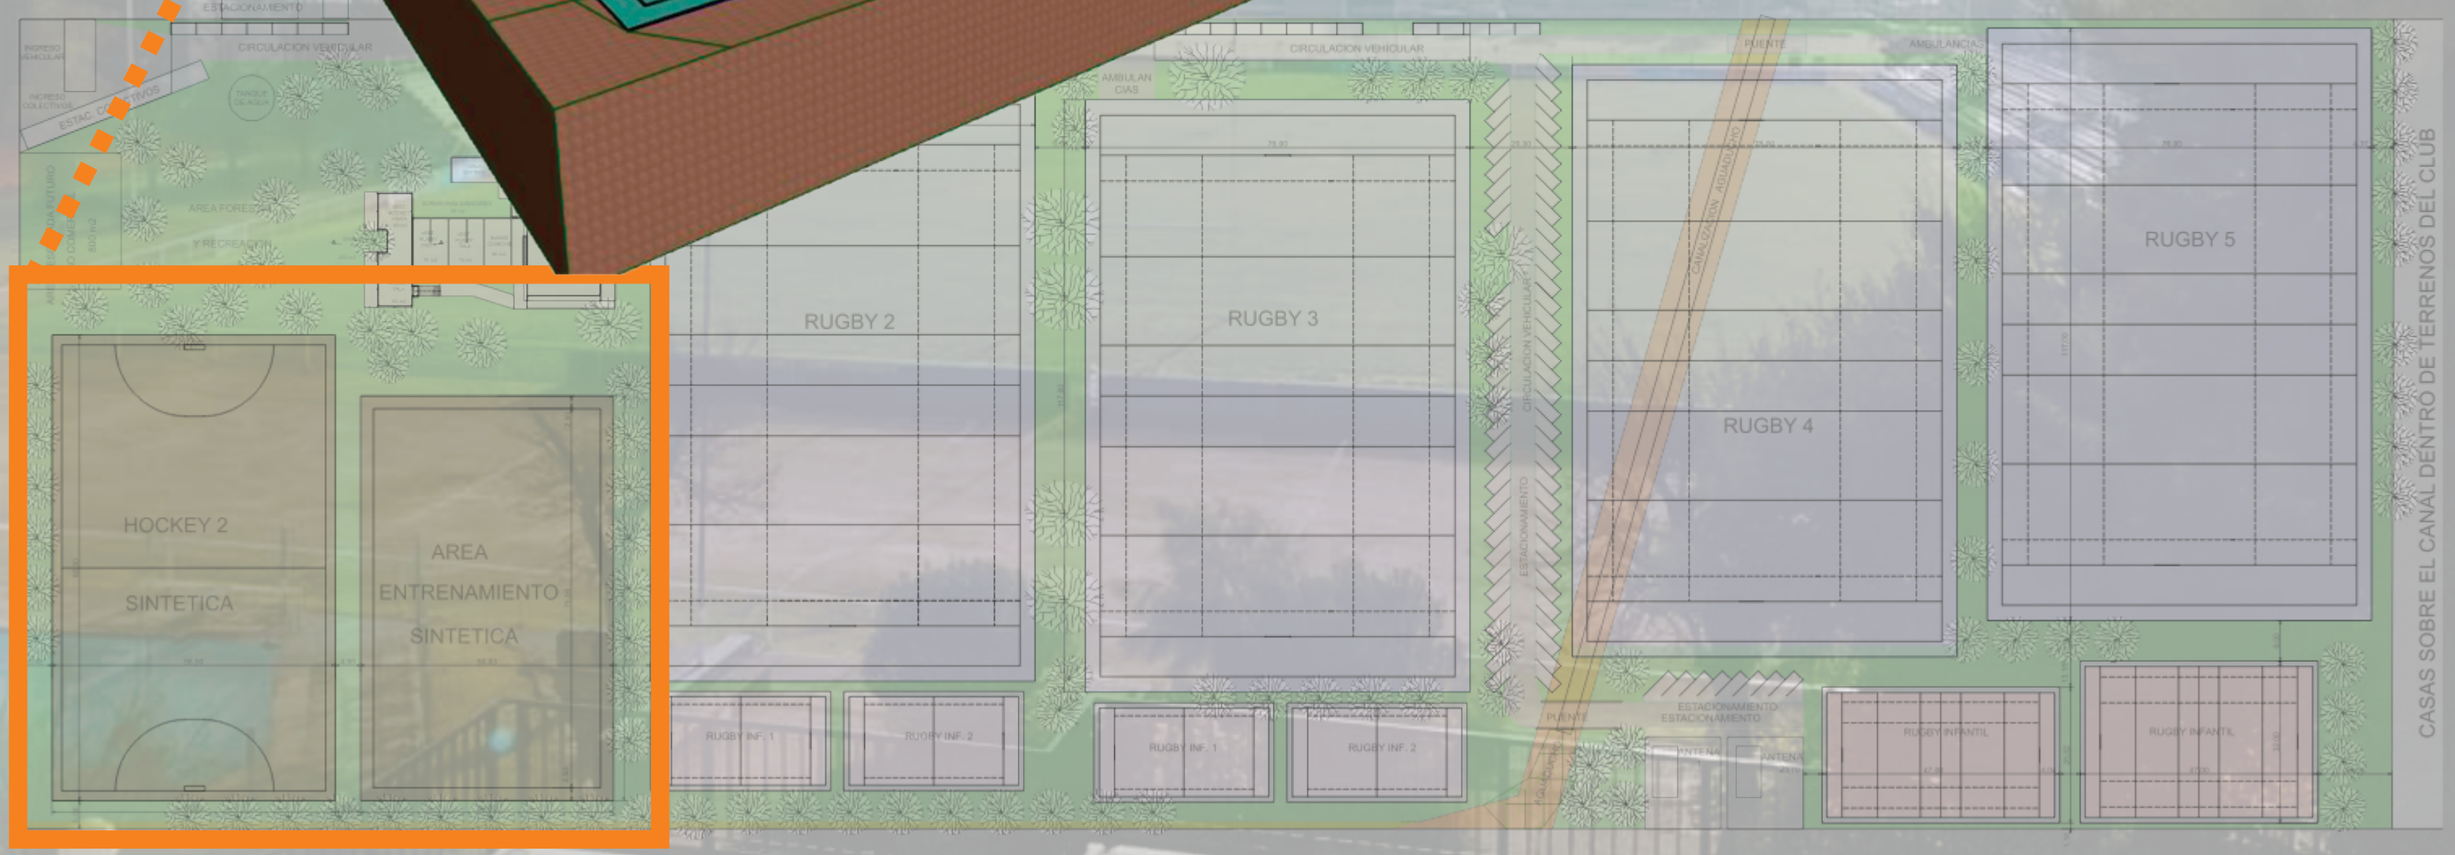

SECTOR QUINCHO

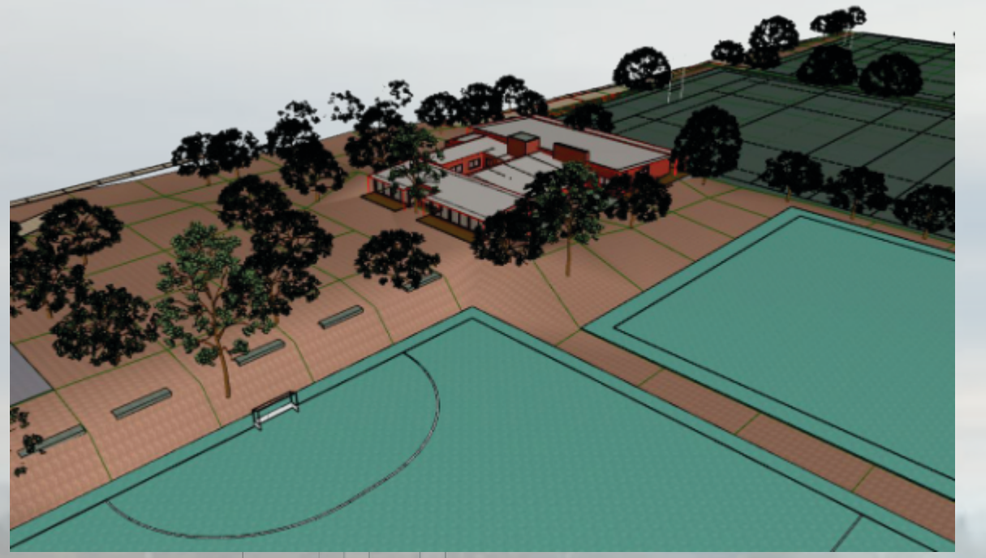

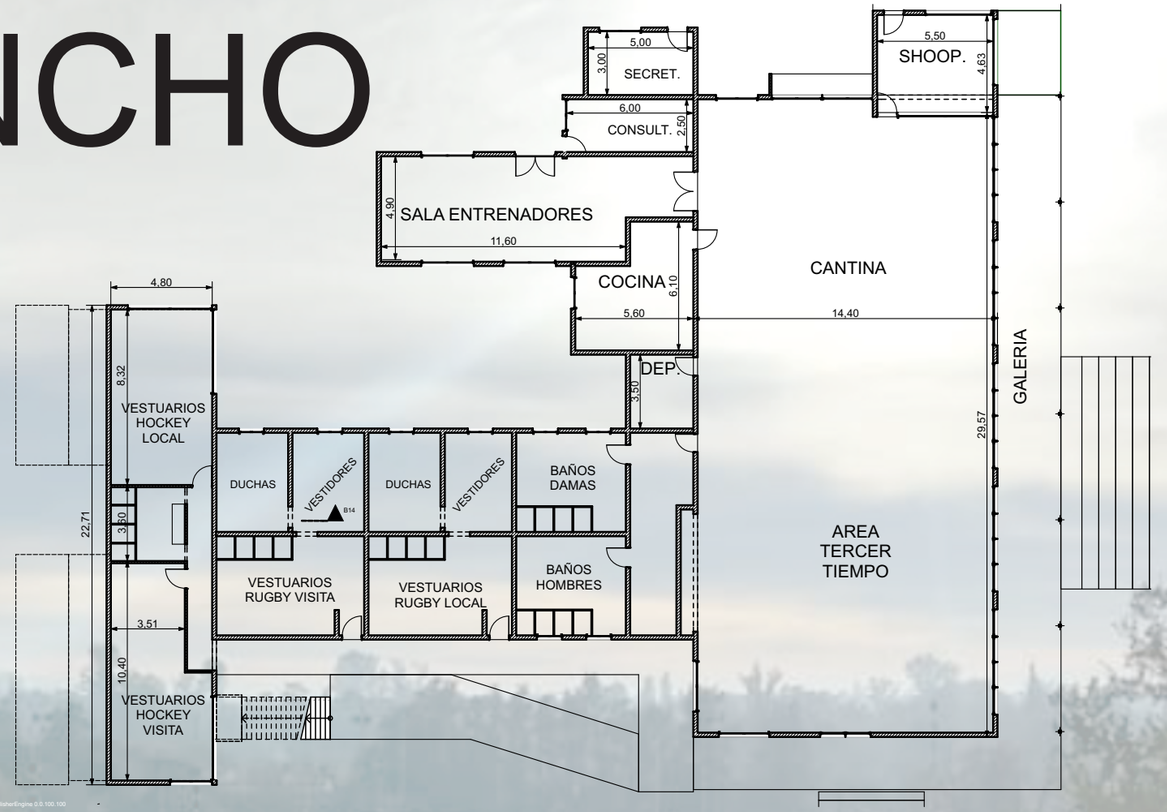

En la zona del quincho se realizan 2 vestuarios para hockey, arriba de los mismo un gimnasio a la altura del bosquesito, se agrega una cocina a la cantina, se invierten los sectores de shop y secretaria, se agrega un consultorio y una sala de entrenadores para usos múltiples.

SEDE - PLANIMETRIA

Refuncionalización de la sede, moviendo la cancha 1, generando espacios para realizar tribunas laterales, completar la tribuna visitante, duplicando la local, realizar un nuevo quincho de hockey y agregar un sector de sintético para entrenamiento físico de hockey.
Por otro lado se reforman las canchas de scuash quedando un gimnasio para hockey y rugby,

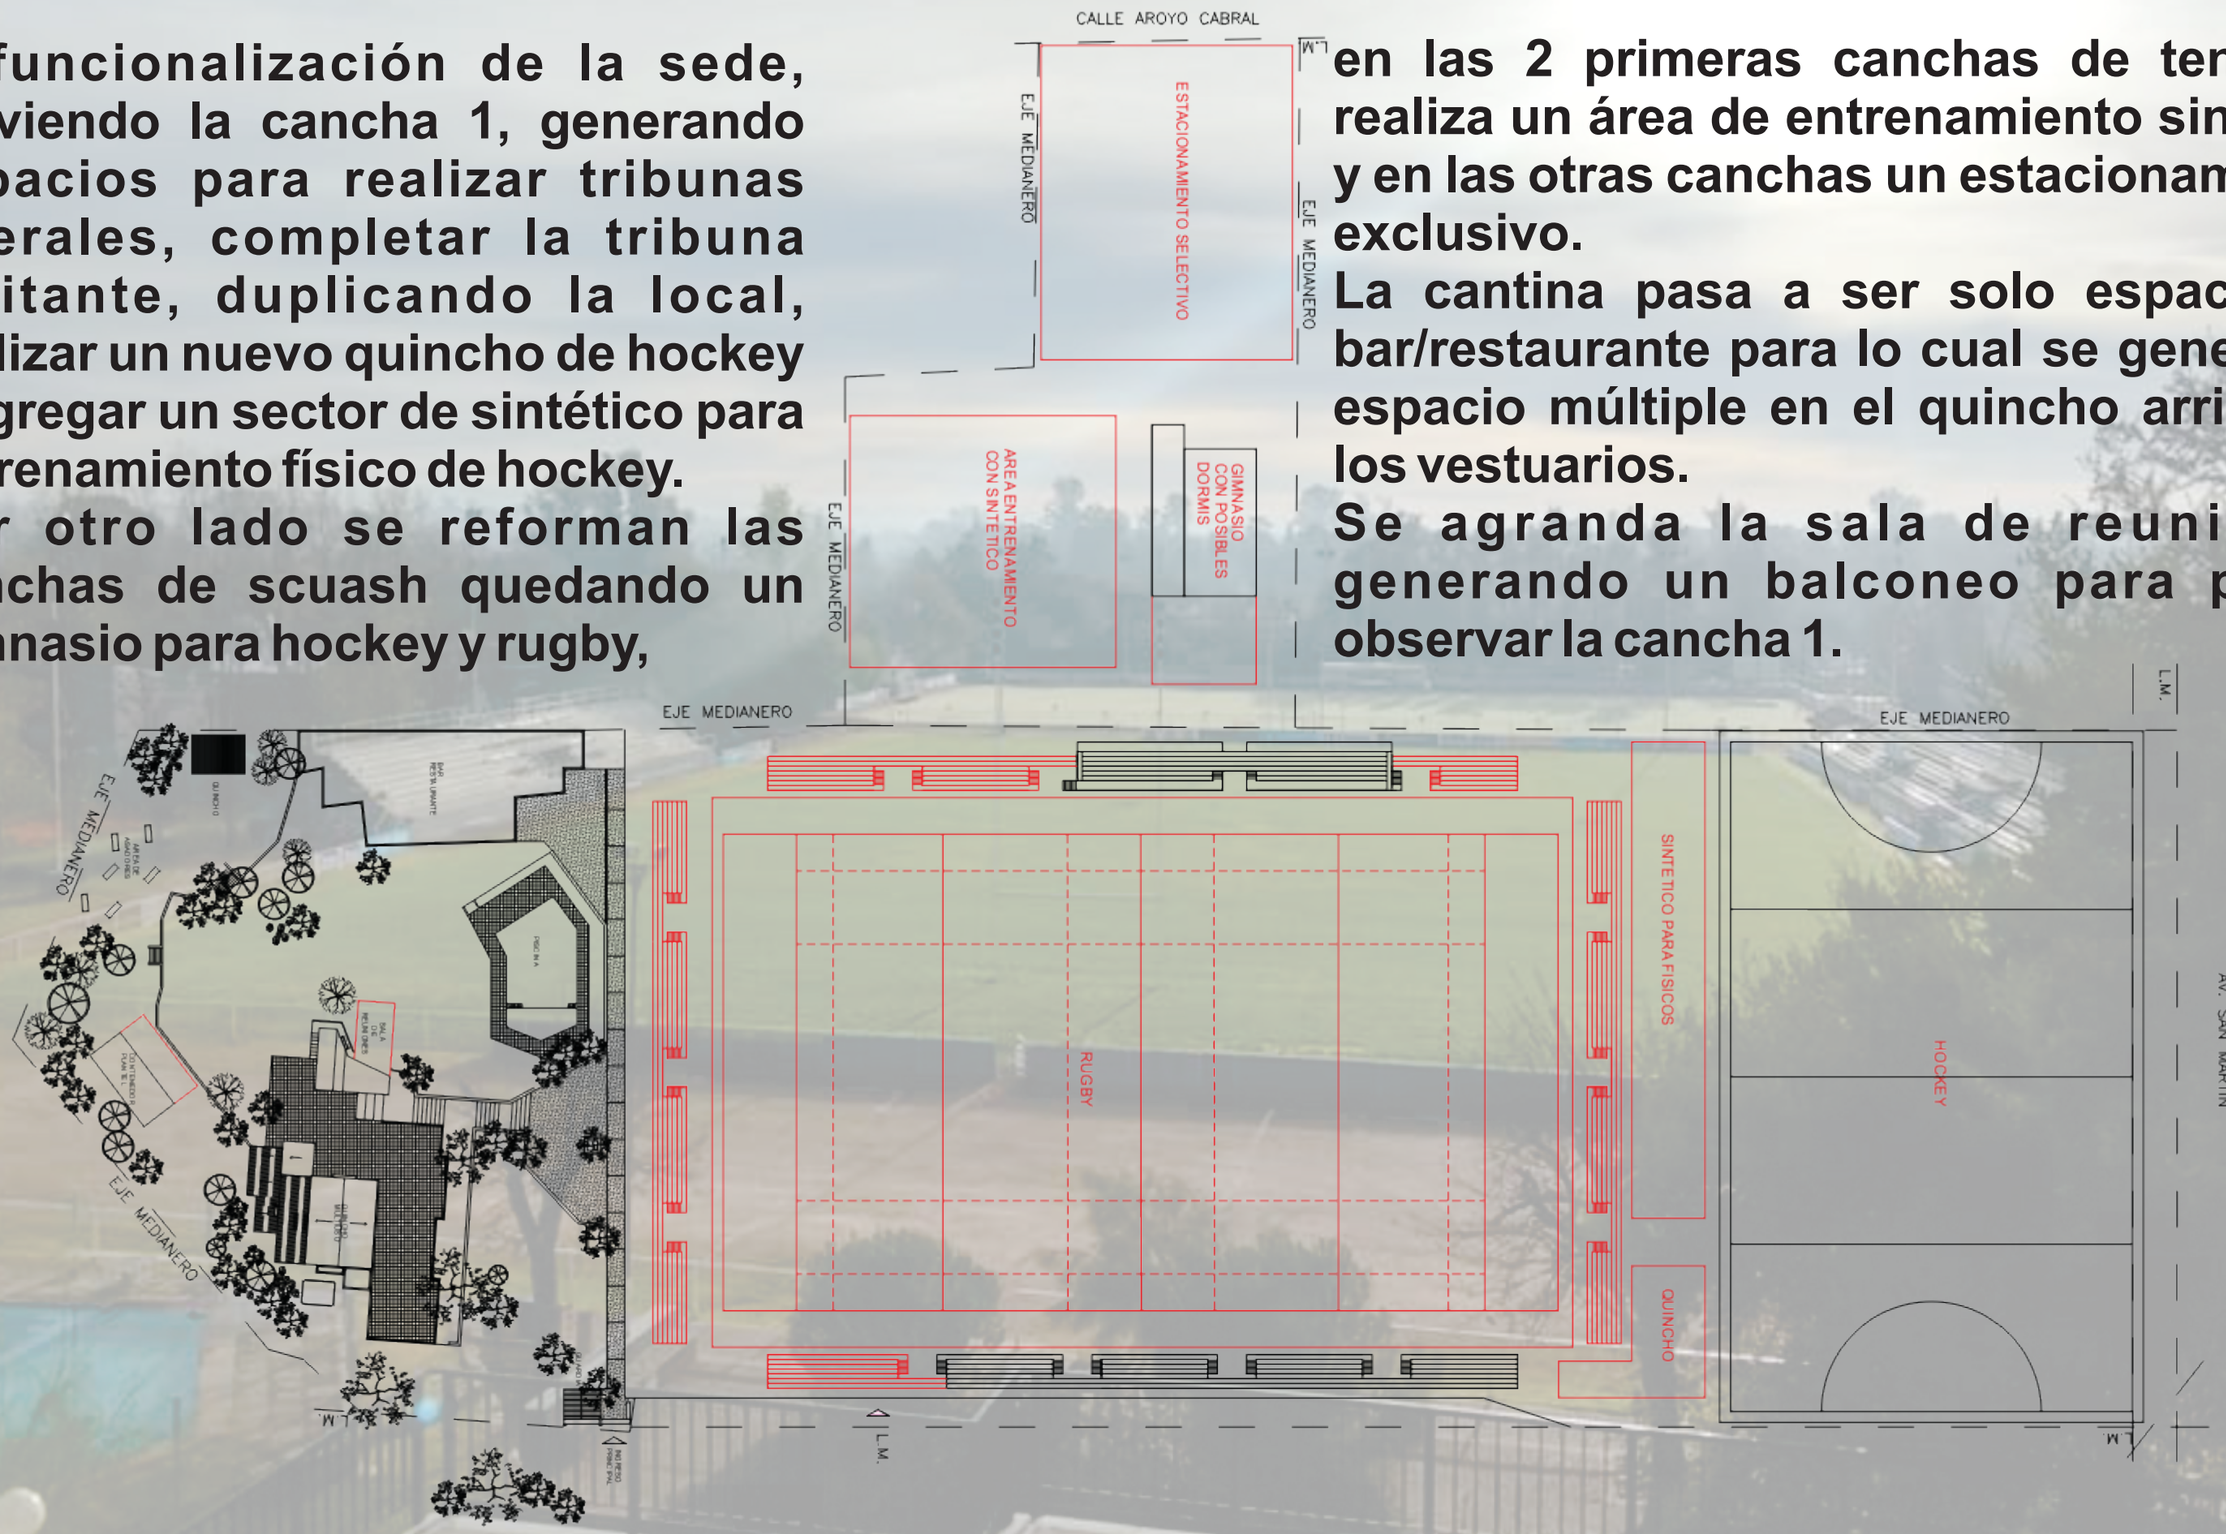

en las 2 primeras canchas de tenis se realiza un área de entrenamiento sintética y en las otras canchas un estacionamiento exclusivo.
La cantina pasa a ser solo espacio de bar/restaurante para lo cual se genera un espacio múltiple en el quincho arriba de los vestuarios.
Se agranda la sala de reuniones generando un balconeo para poder observar la cancha 1.

DETALLES
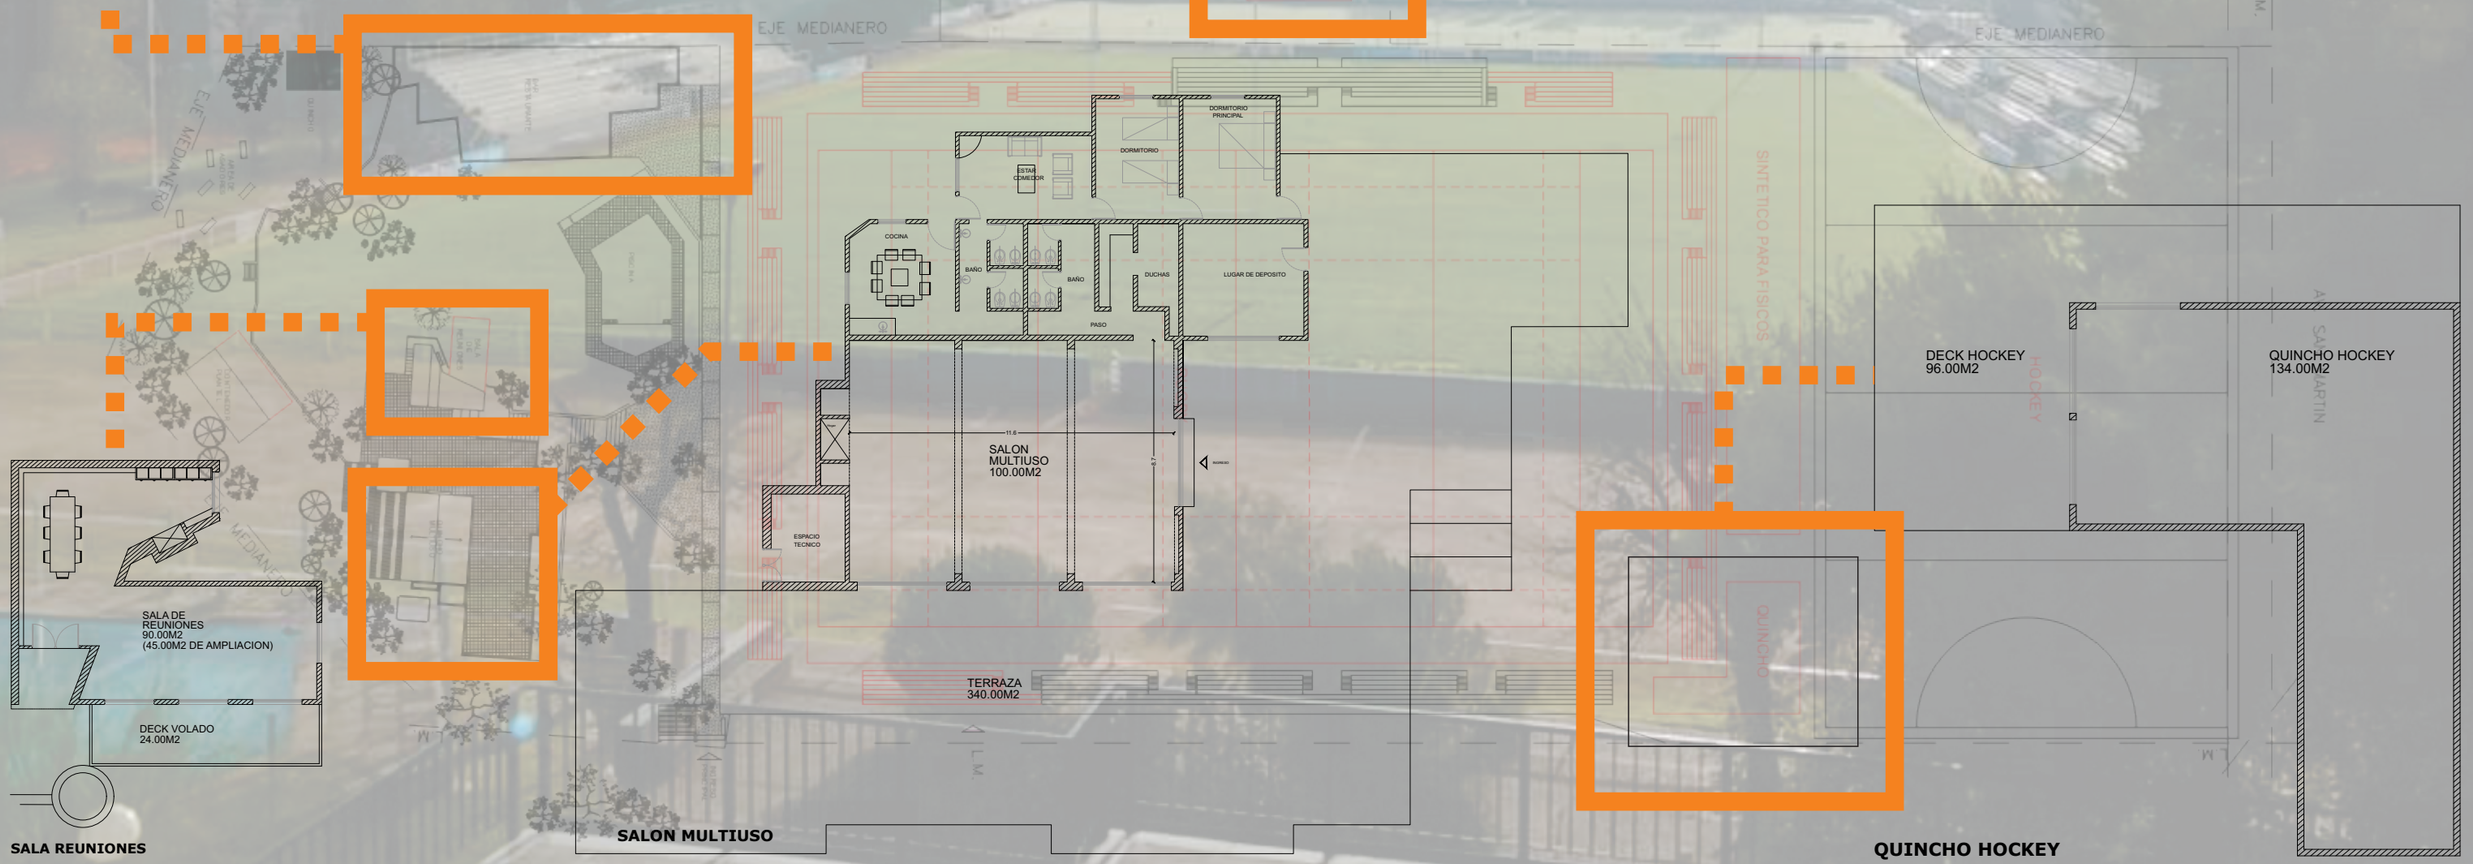
La zona de los asadores se va a mejorar conjunto al contenedor que usa el plantel superior.